


ПЛАН-СХЕМА ПОСТУПЛЕНИЯ ВОДЫ

СТОЛОВАЯ

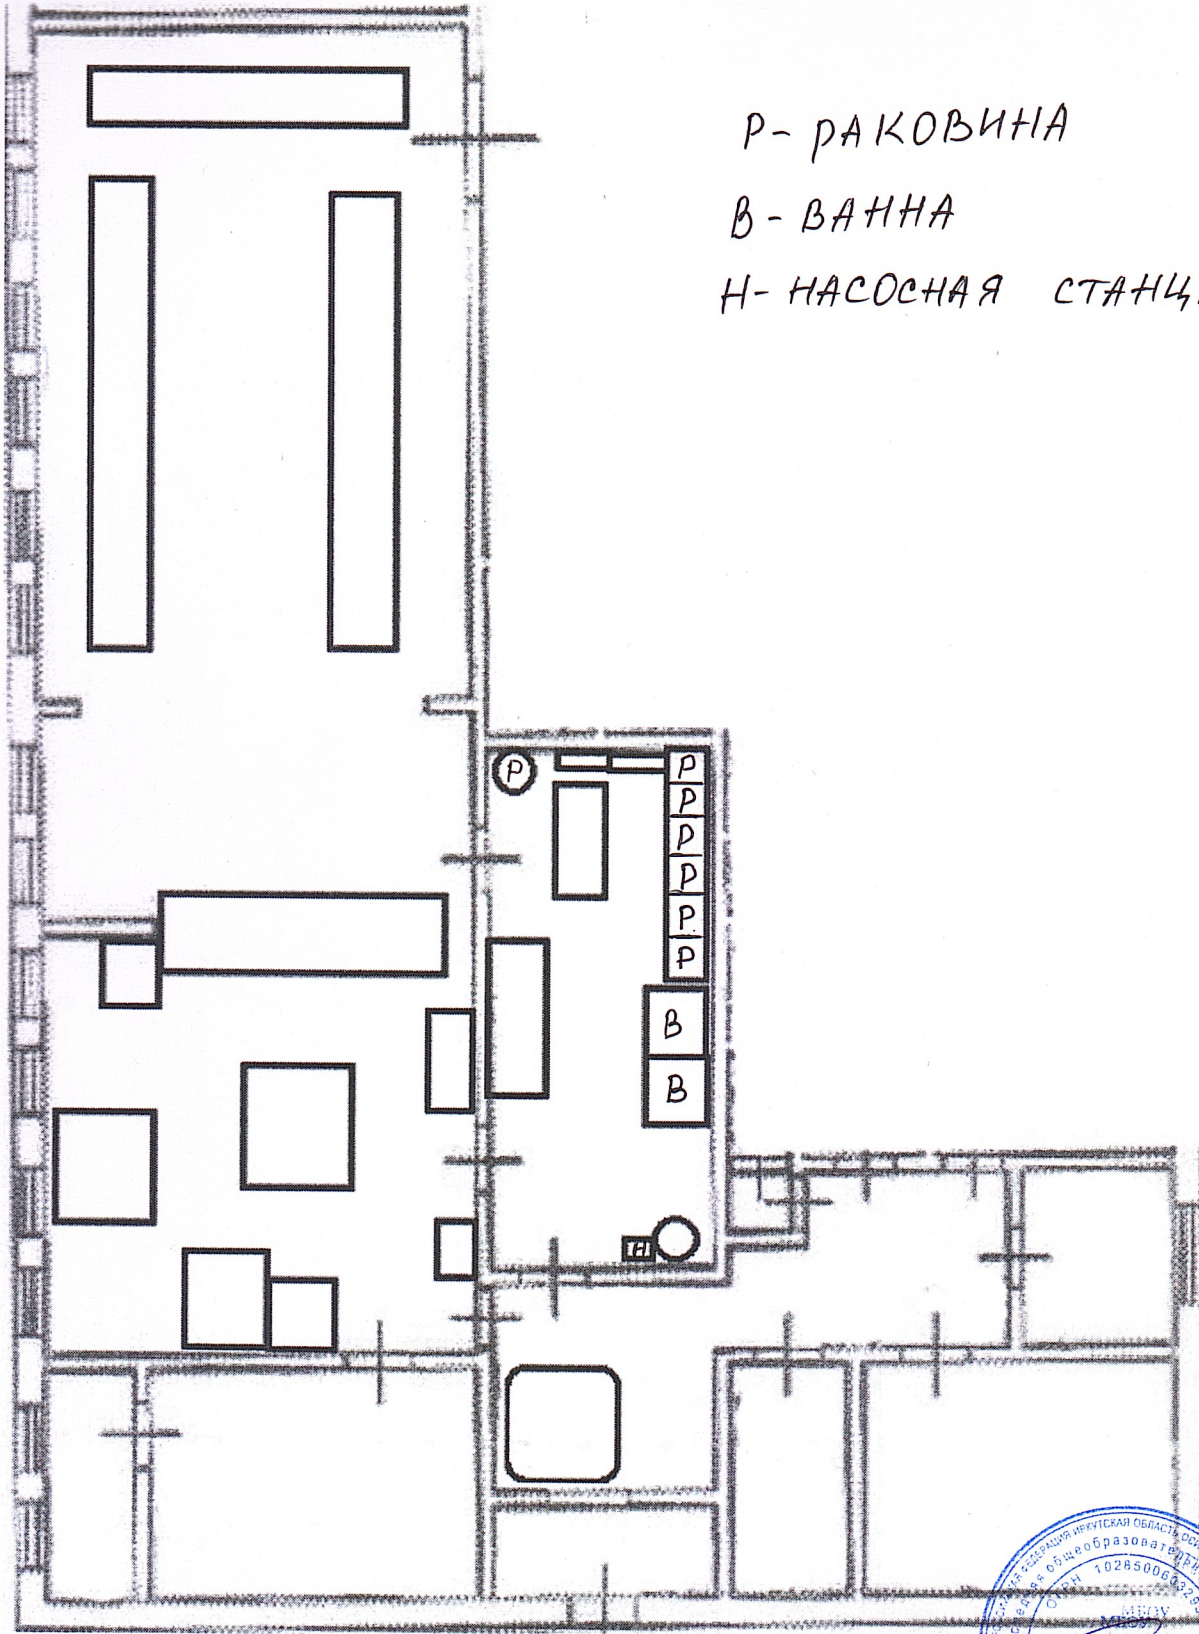

P - РАКОВИНА

B - ВАННА

H - НАСОСНАЯ СТАНЦИЯ



Копия верна
Директор школы Рогов Е.А.