


ПЛАН-СХЕМА

СТОЛОВАЯ

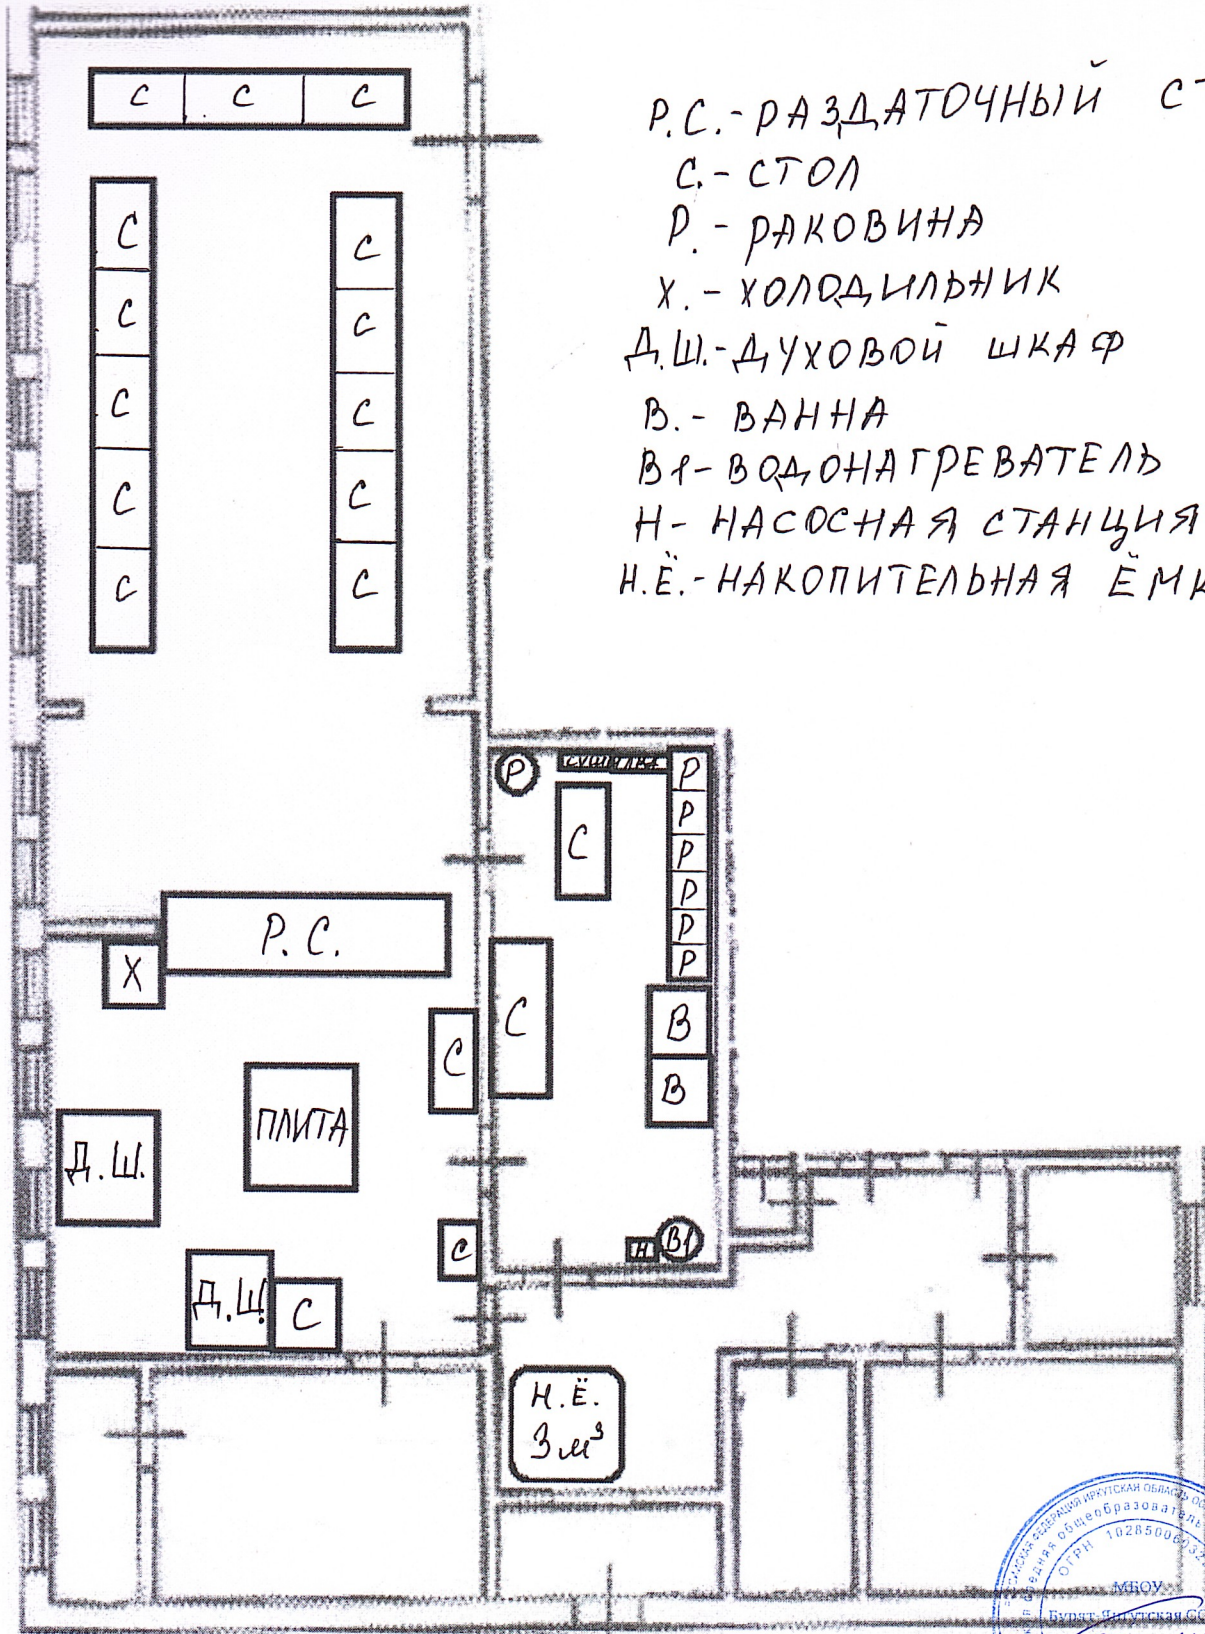

- Р.С. - РАЗДАТОЧНЫЙ СТОЛ
- С - СТОЛ
- Р - РАКОВИНА
- Х - ХОЛДИЛЬНИК
- Д.Ш. - ДУХОВОЙ ШКАФ
- В. - ВАННА
- ВР - ВОДОНАГРЕВАТЕЛЬ
- Н - НАСОСНАЯ СТАНЦИЯ
- Н.Ё. - НАКОПИТЕЛЬНАЯ ЁМКОСТЬ



Вотще Верис
 Директор школы
 Бархелов В.А.