


ПЛАН-СХЕМА ПОСТУПАЕНИЯ ВОДЫ

СТОЛОВАЯ



КОПИЯ
ДИРЕКТОРА

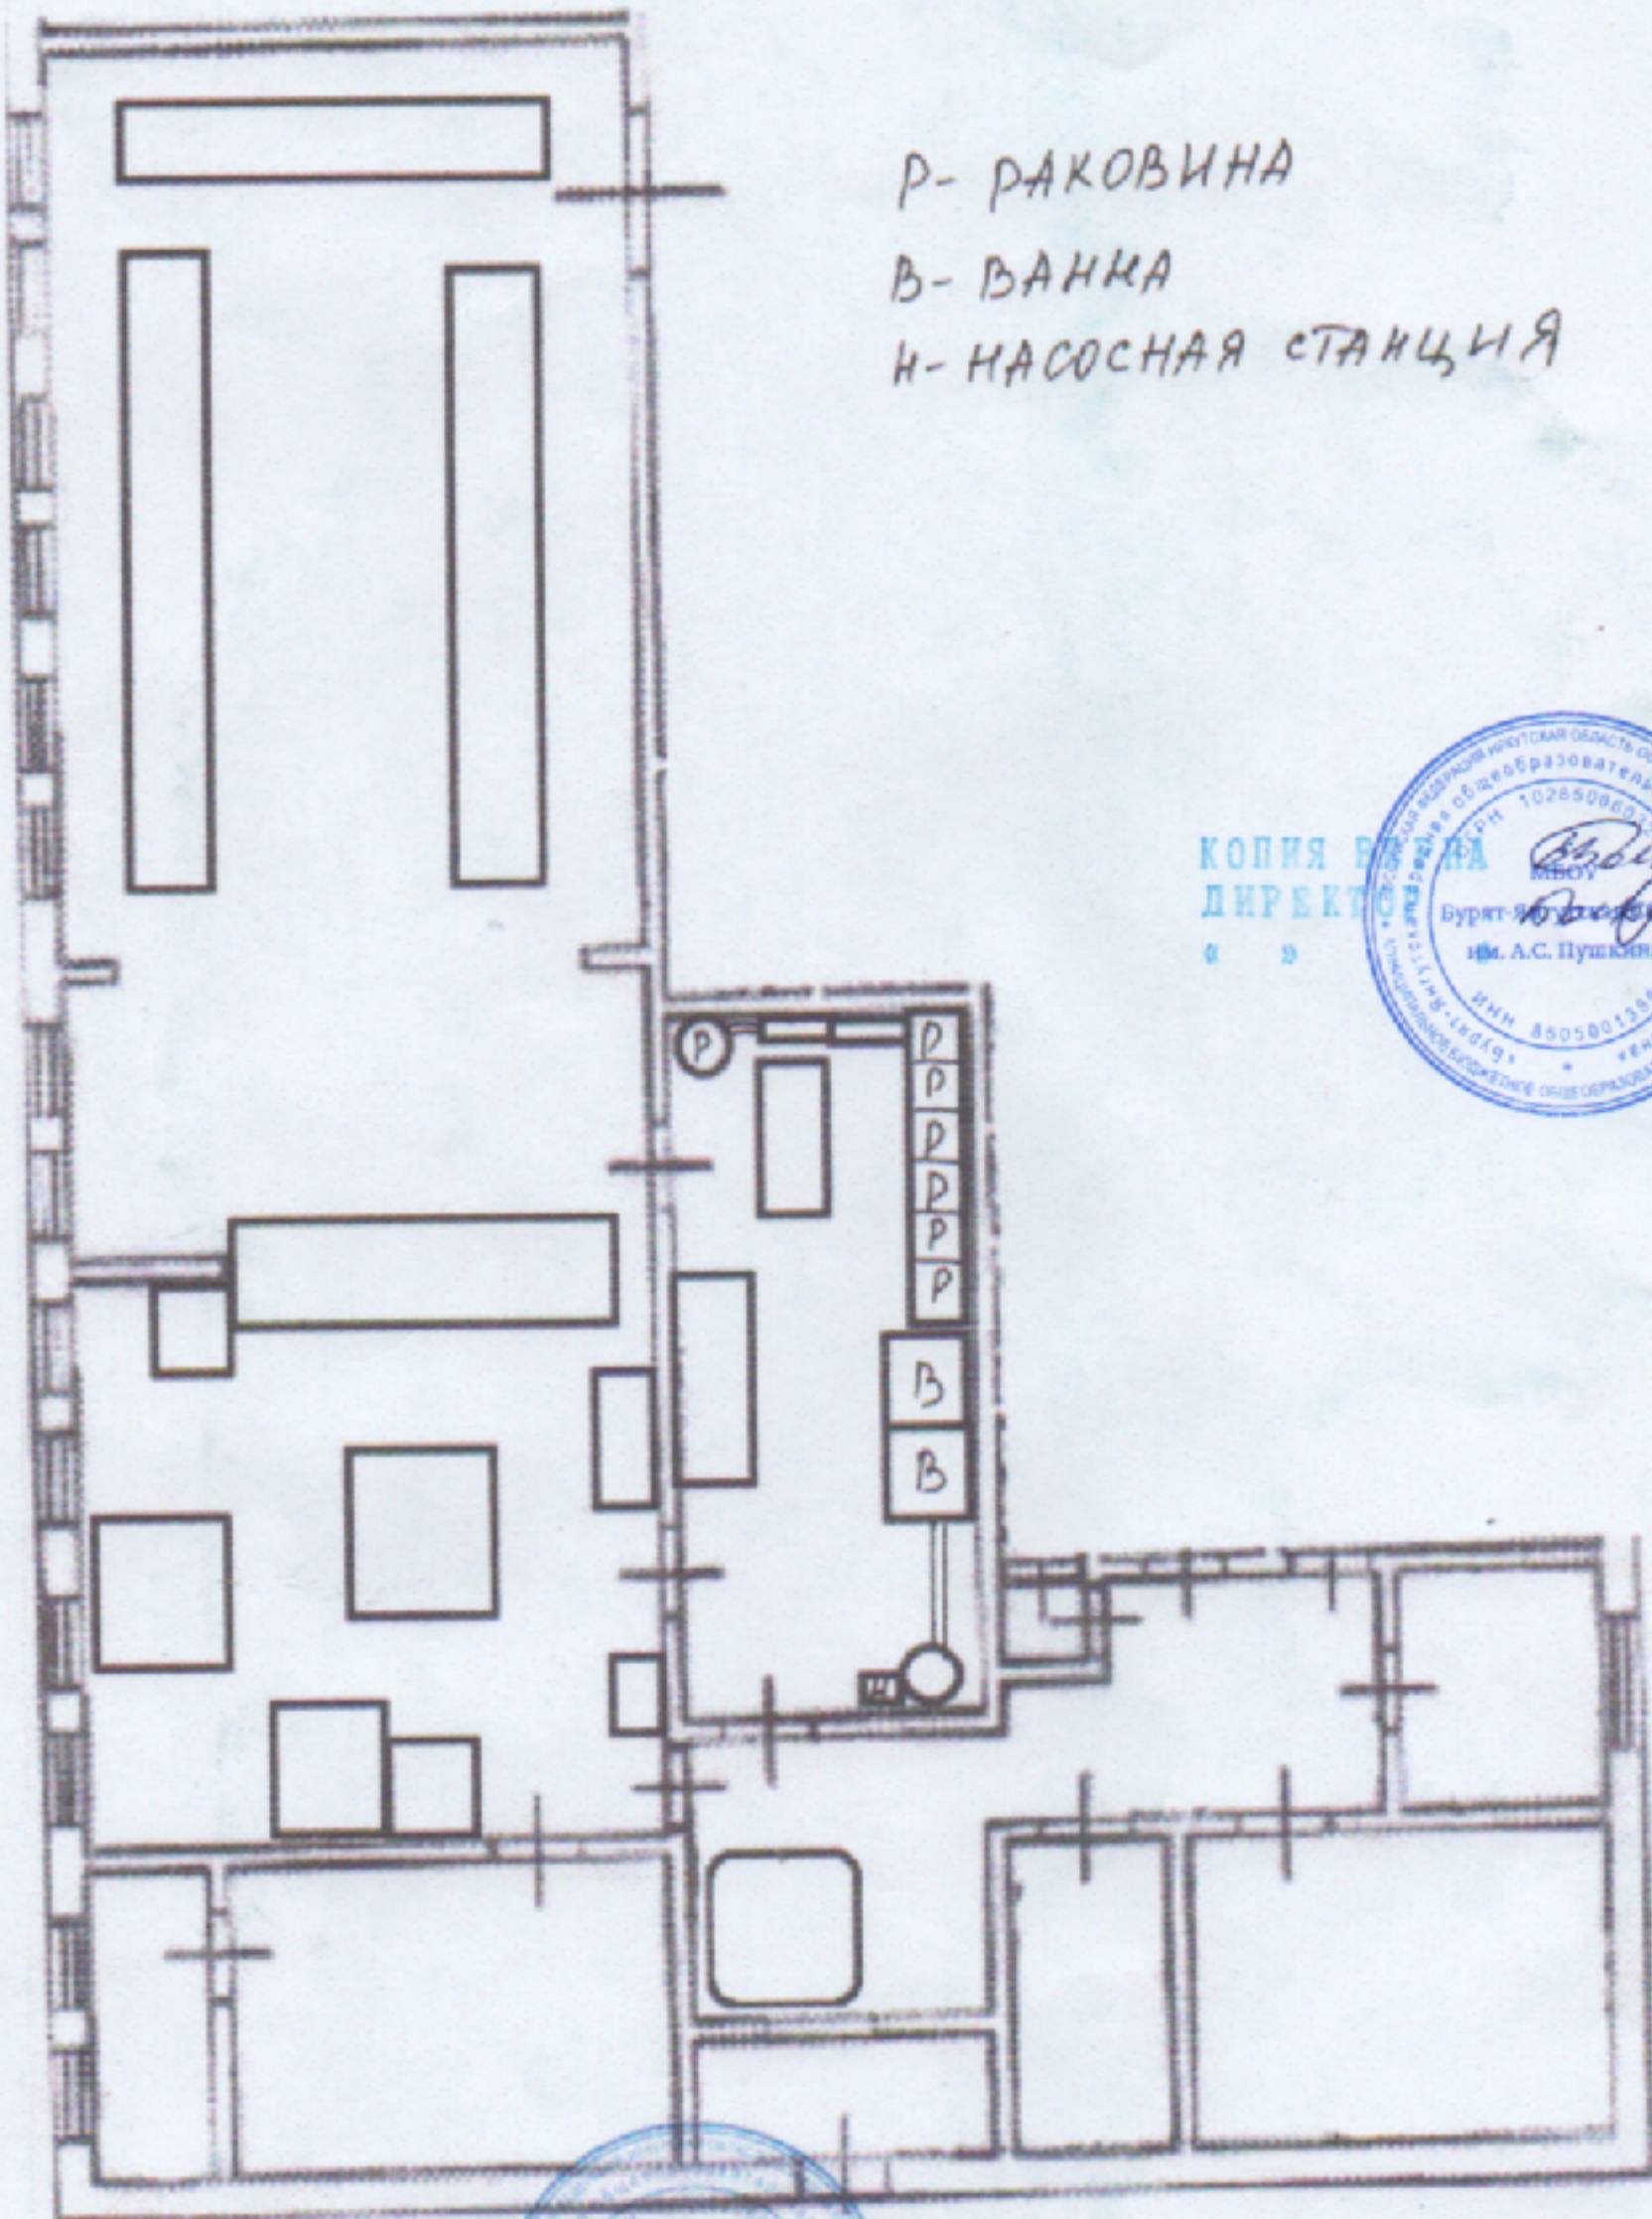

Копия
Директор! / Установ В.И.