


ПЛАТ-СХЕМА

СТОЛОВАЯ

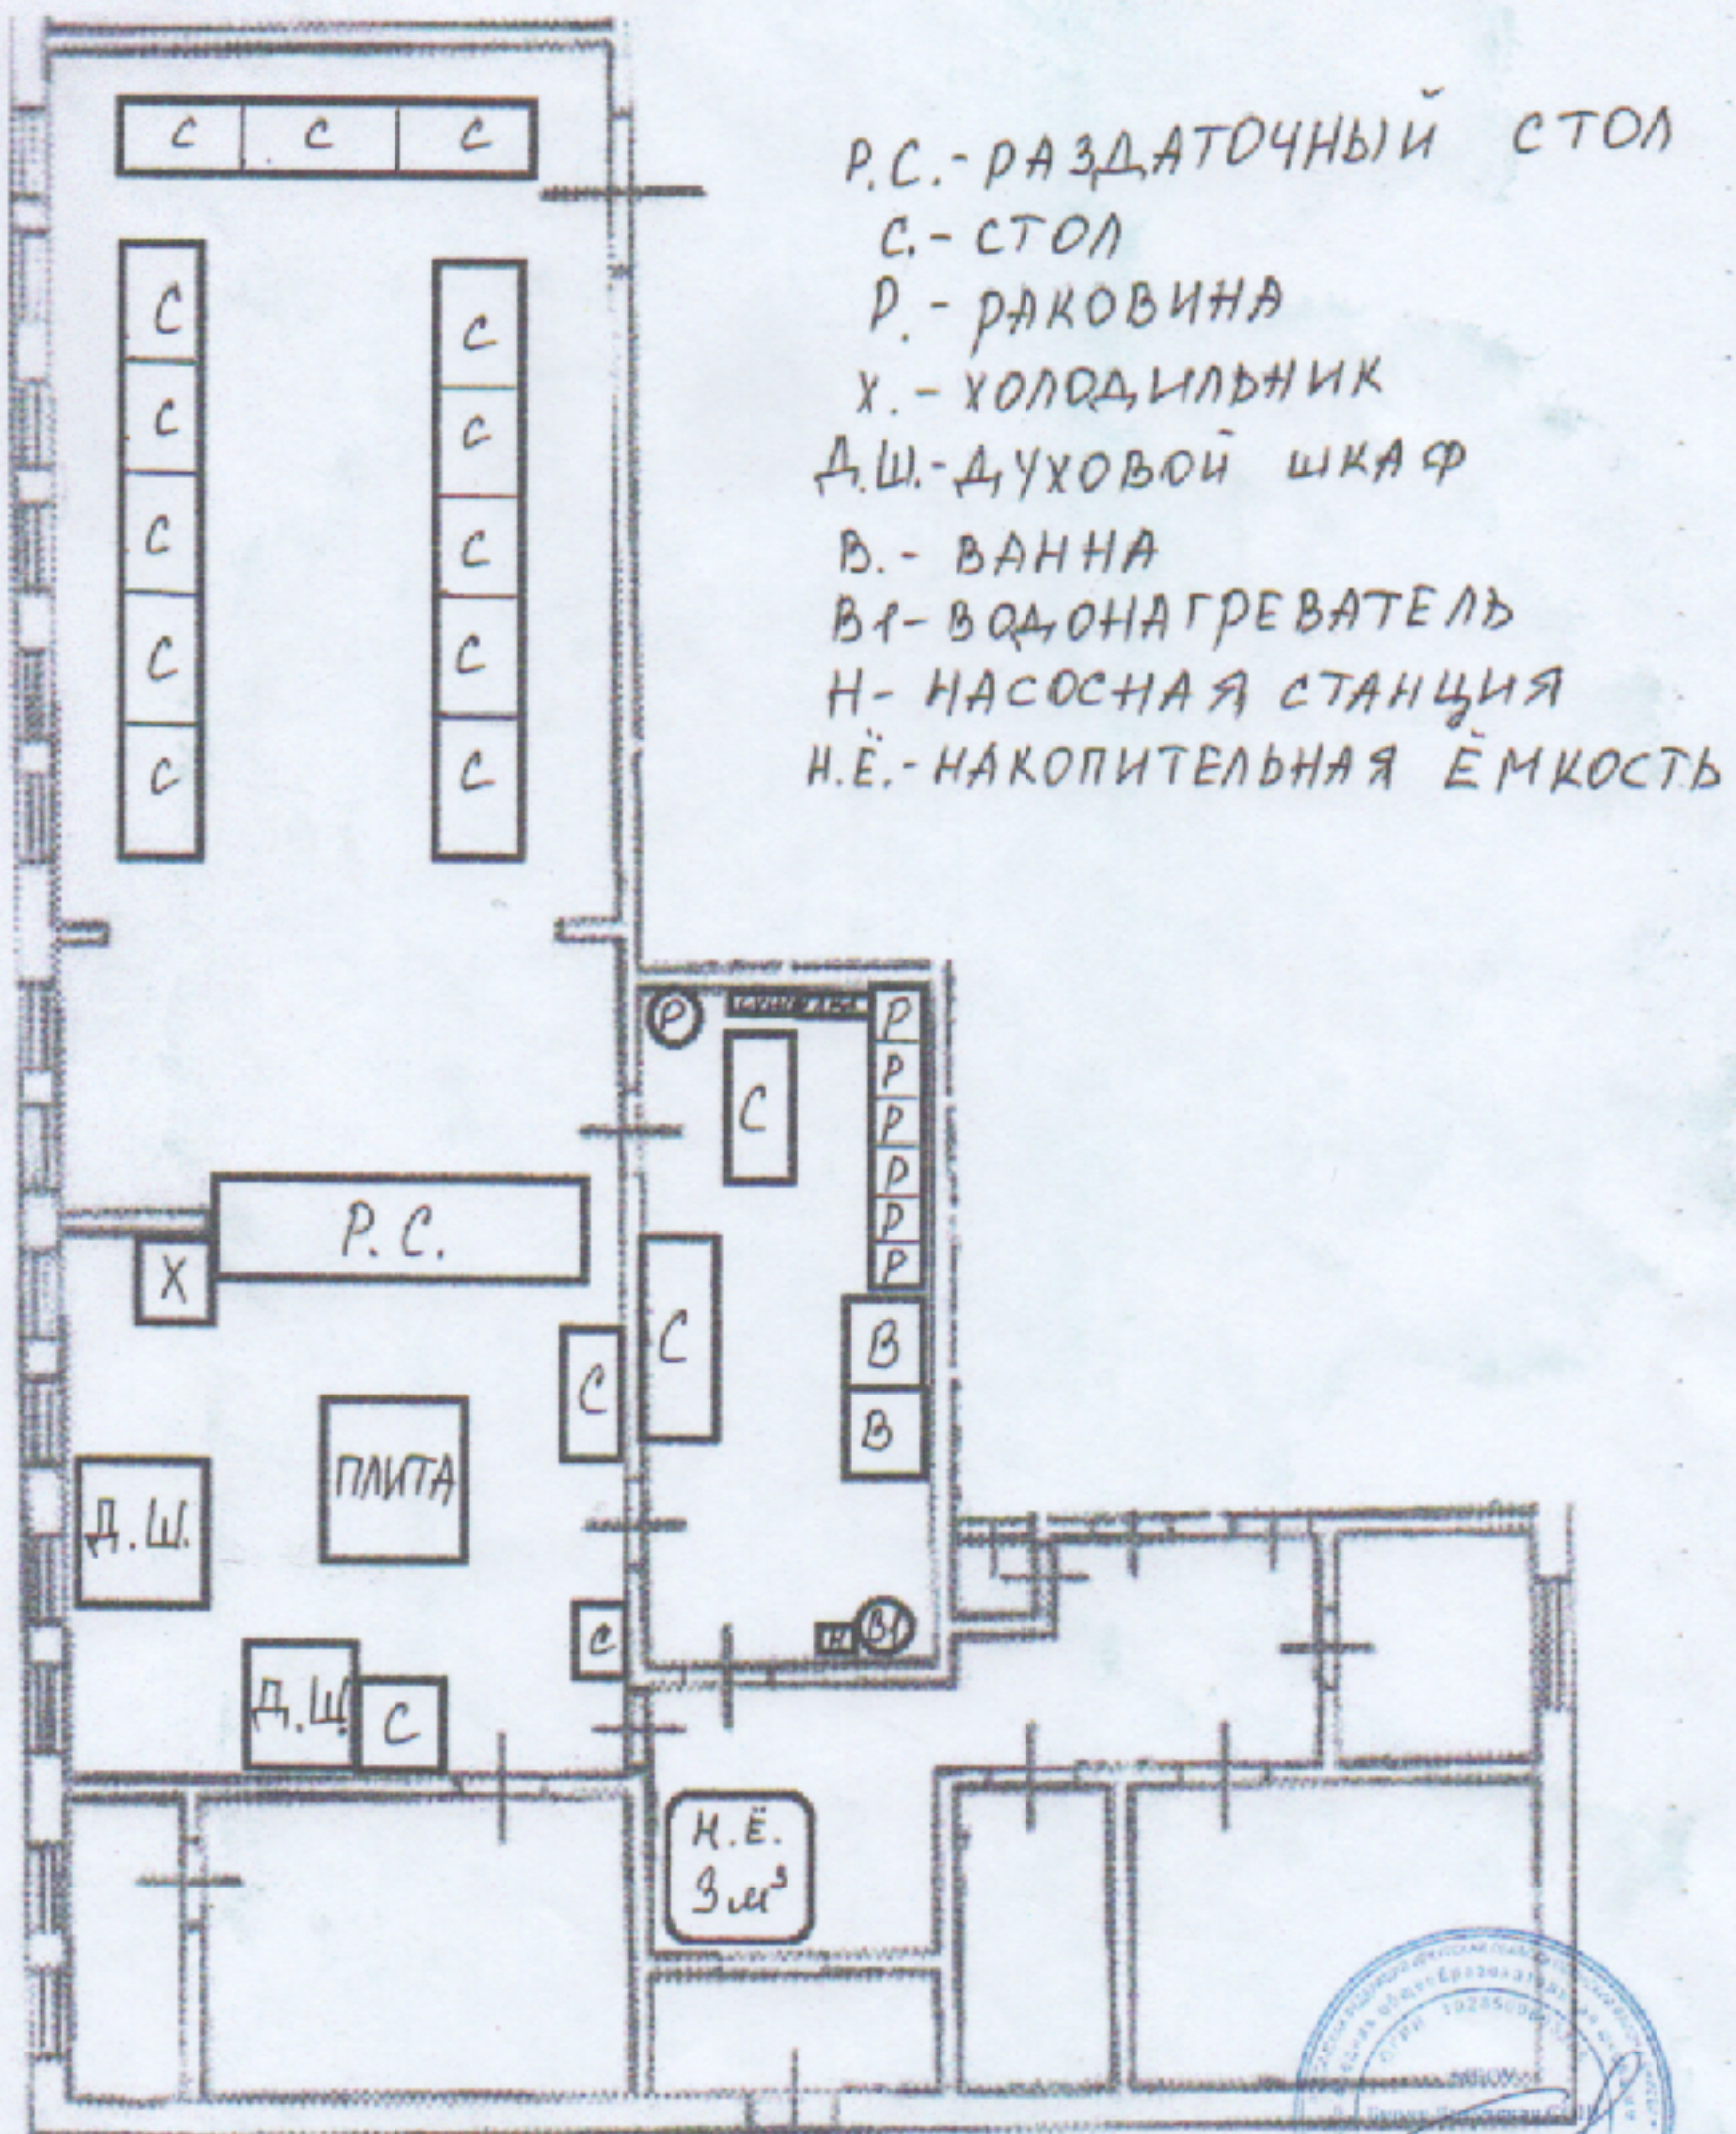

Р.С. - РАЗДАТОЧНЫЙ СТОЛ

С. - СТОЛ

Р. - РАКОВИНА

Х. - ХОЛДАИЛЬНИК

Д.Ш. - ДУХОВОЙ ШКАФ

В. - ВАННА

В. - ВОДОНАГРЕВАТЕЛЬ

Н. - НАСОСНАЯ СТАНЦИЯ

Н.Е. - НАКОПИТЕЛЬНАЯ ЕМКОСТЬ

Вотще Вире
Директор школы
Валентин В.И.